
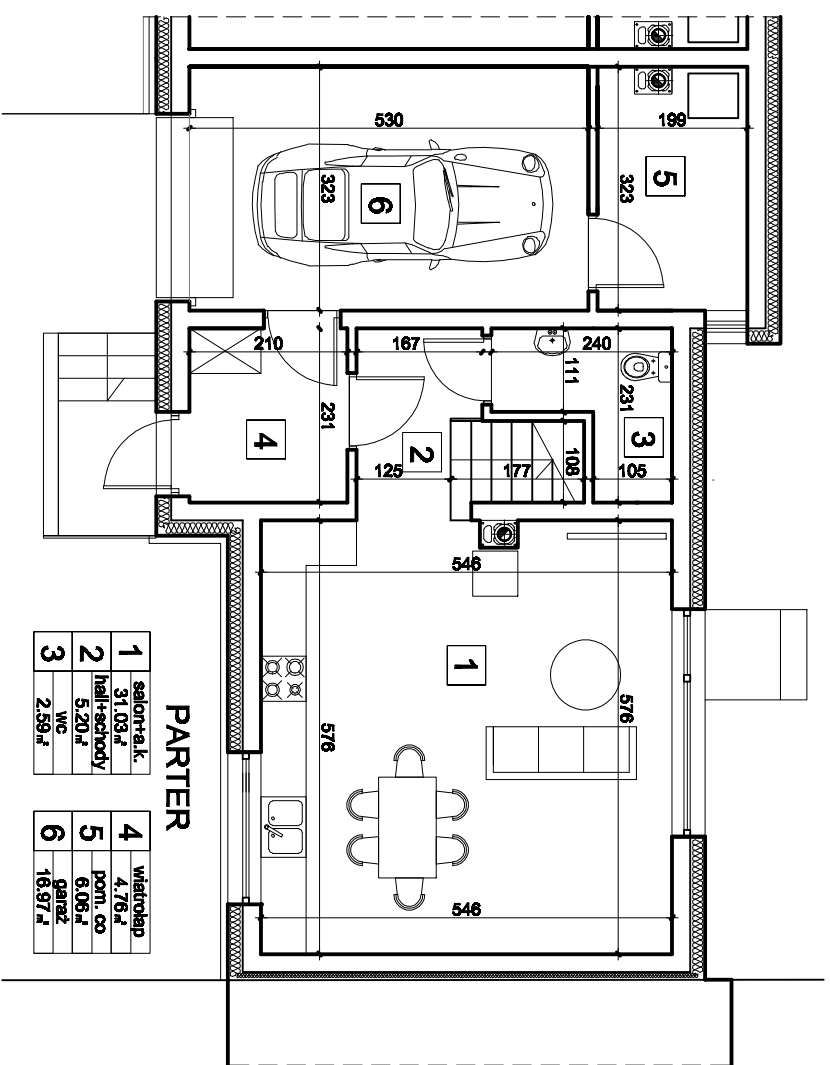



LOKAL 21

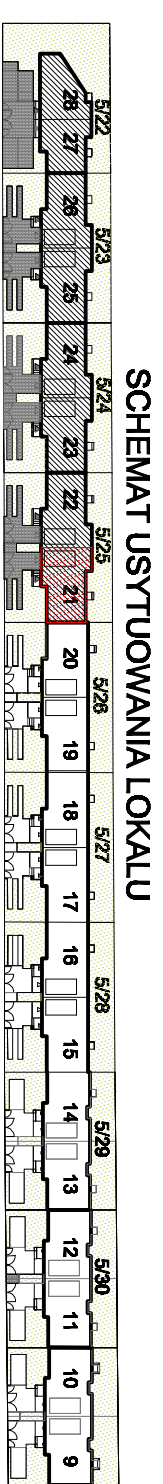

PARTER

1	salon+ok.	31,03 m ²	4	włoknociep	4,78 m ²
2	łazienka+słuch.	5,20 m ²	5	łazienka	6,06 m ²
3	wc	2,59 m ²	6	garaż	16,97 m ²

ogółem 66.61m²

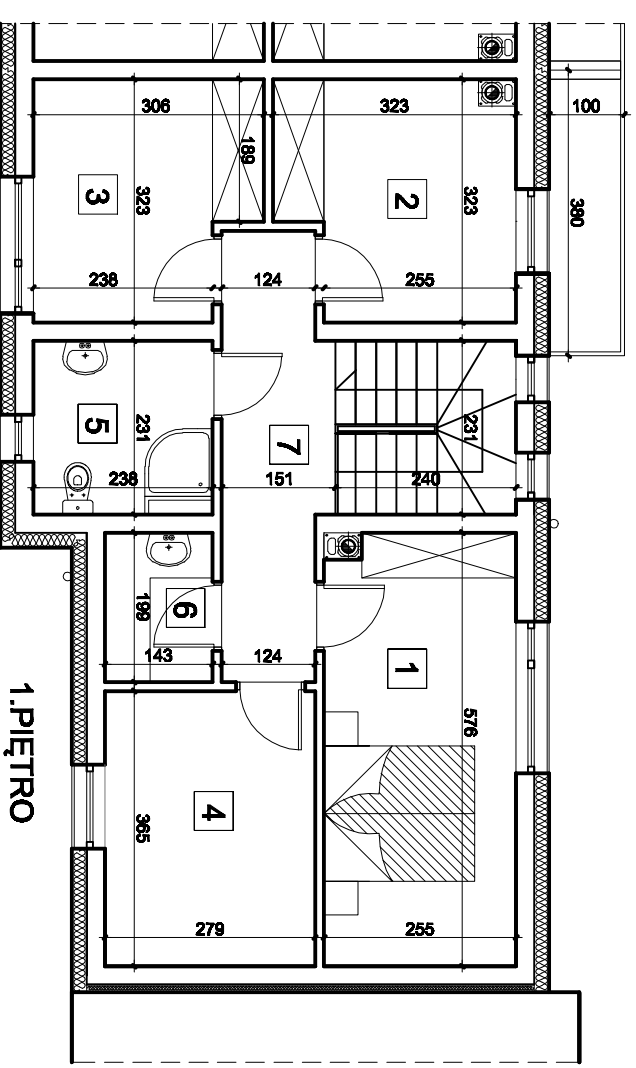

1.PIĘTRO


1	pokój.1	14,38 m ²	5	łazienka	5,30 m ²
2	pokój.2	9,22 m ²	6	łazienka	2,77 m ²
3	pokój.3	8,86 m ²	7	łazienka+słuch.	8,78 m ²
4	pokój.4	10,06 m ²			

ogółem 59.37m²

RAZEM 125.98m²

DZIAŁKA NR 5/25

**BUDYNEK MIESZKALNY JEDNORODZINNY DWULOKALOWY W ZABUDOWIE SZEREGOWEJ UL.GIERYMSKIEGO OŻARÓW MAZOWIECKI
CSI - DEVELOPMENT Sp. z o.o 05-800 Pruszków ul. Broniewskiego 28A/1**

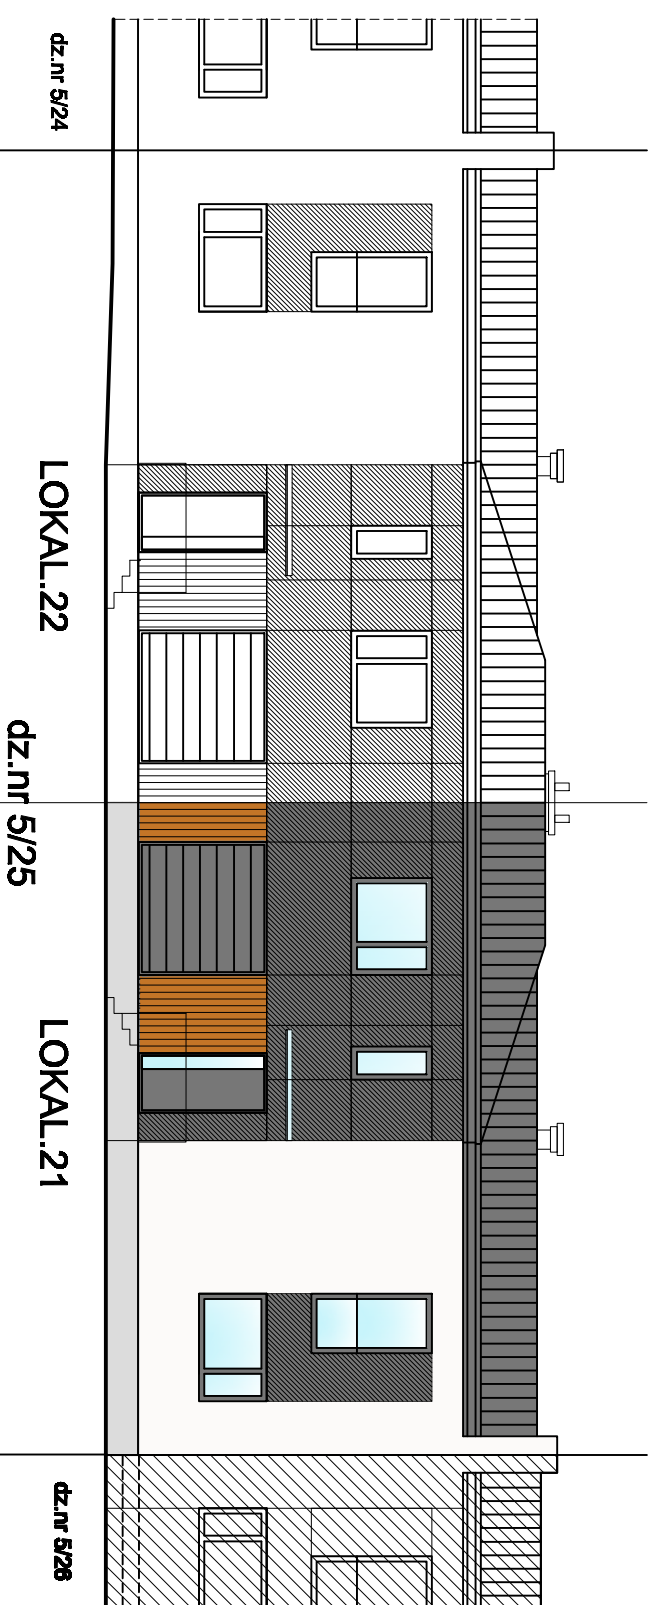


dz.nr 5/24

LOKAL.22

dz.nr 5/25

LOKAL.21

dz.nr 5/26

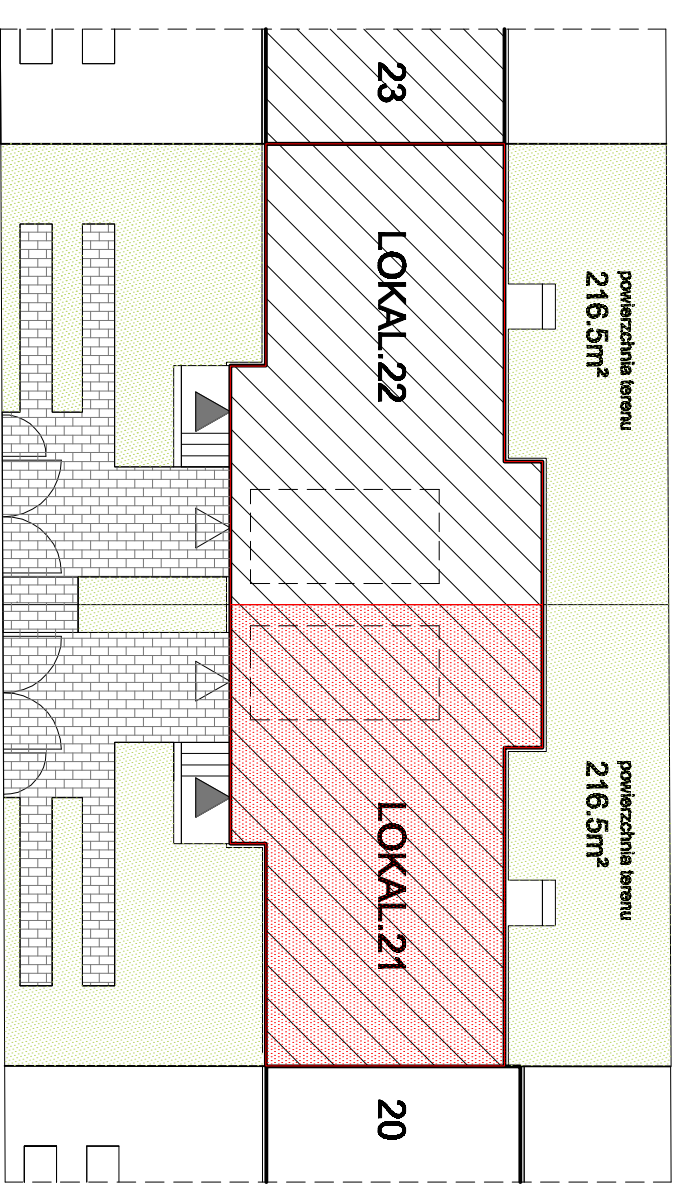

powierzchnia terenu
216.5m²

LOKAL.22

powierzchnia terenu
216.5m²

LOKAL.21

20

dz.nr 5/25