

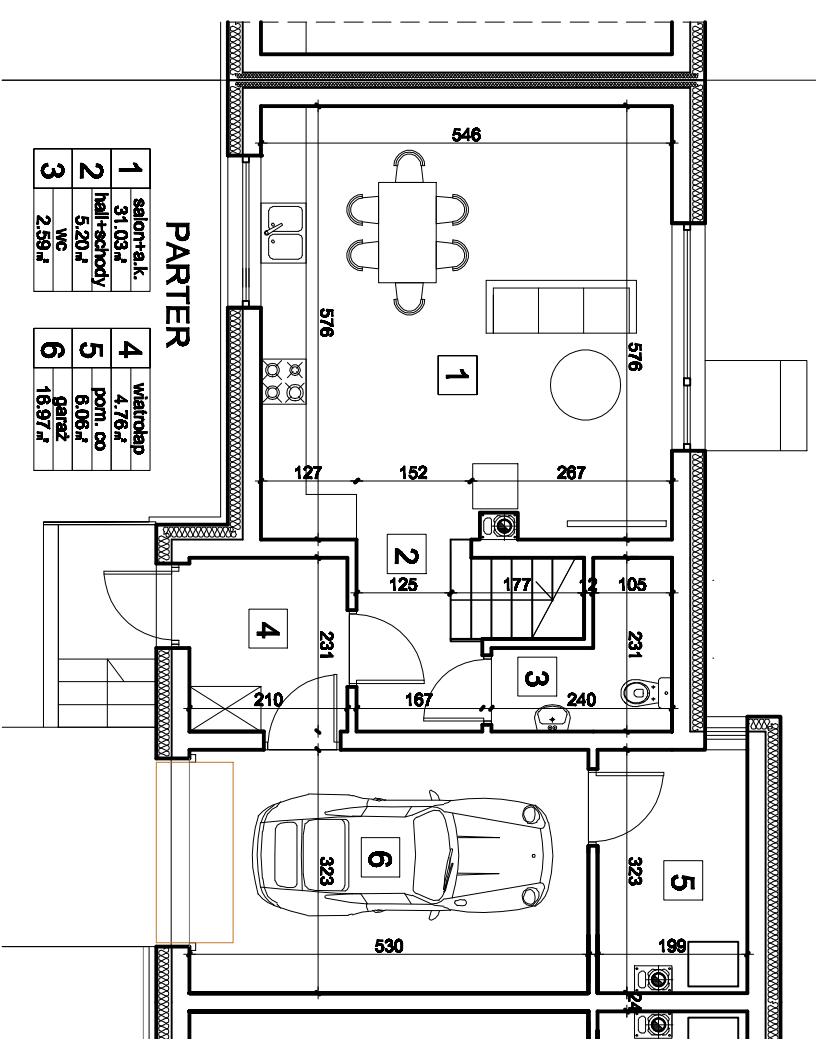


LOKAL 22

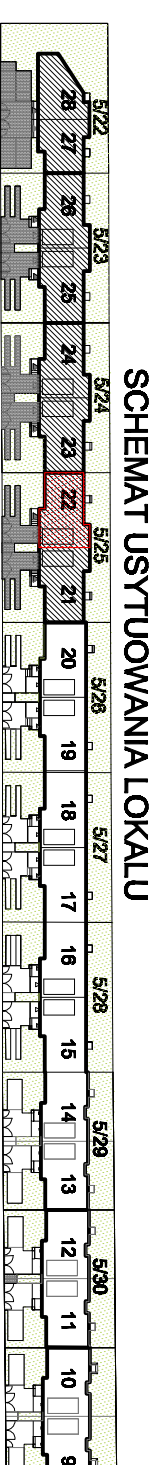

| PARTER | |
|--------|----------------------------------|
| 1 | salon+ok. 31,03 m ² |
| 2 | hall+schodki 5,20 m ² |
| 3 | wc 2,59 m ² |
| 4 | włokno 4,76 m ² |
| 5 | poził. 6,06 m ² |
| 6 | garaż 18,97 m ² |

ogółem 66,61m²

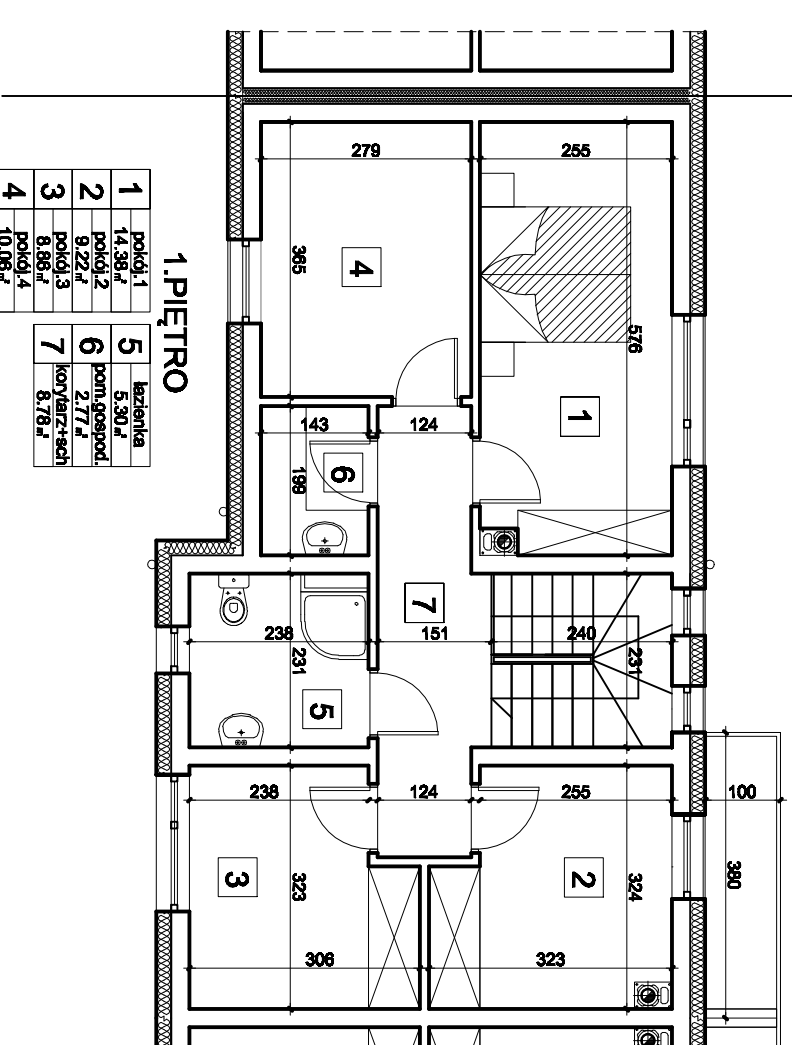

| 1. PIĘTRO | |
|-----------|--------------------------------------|
| 1 | pokój 1 14,38 m ² |
| 2 | pokój 2 9,22 m ² |
| 3 | pokój 3 8,86 m ² |
| 4 | pokój 4 10,06 m ² |
| 5 | łazienka 5,30 m ² |
| 6 | poził. gospod. 2,77 m ² |
| 7 | korytarz+schodki 8,78 m ² |

ogółem 59,37m²

RAZEM 125,98m²

DZIAŁKA NR 5/25

**BUDYNEK MIESZKALNY JEDNORODZINNY DWULOKALOWY W ZABUDOWIE SZEREGOWEJ UL. GIERYMSKIEGO OŻARÓW MAZOWIECKI
CSI - DEVELOPMENT Sp. z o.o 05-800 Pruszków ul. Broniewskiego 28A/1**

