
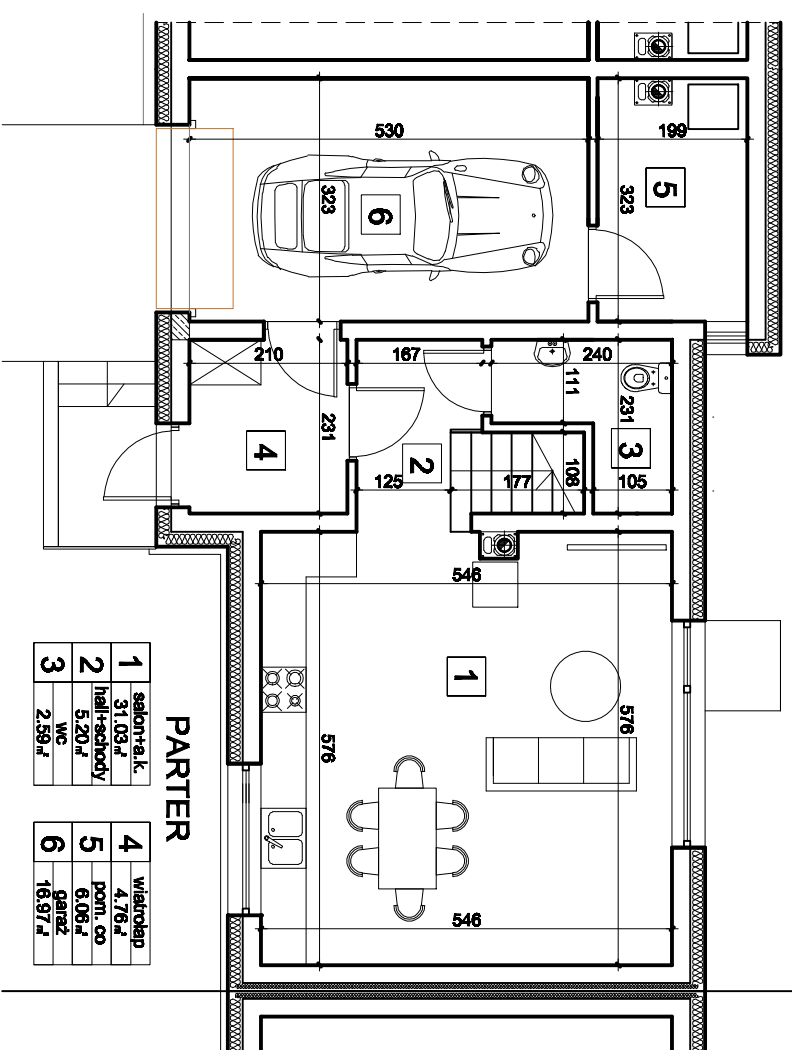



# LOKAL 23

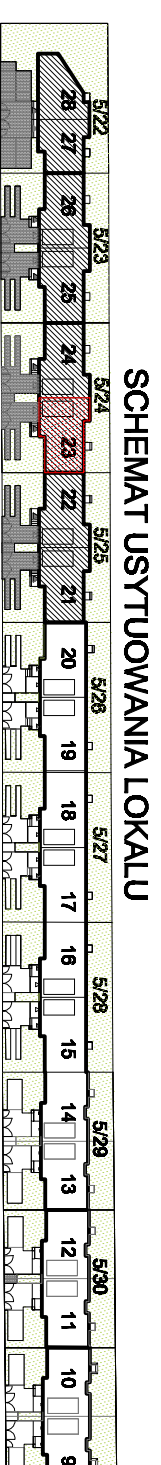

**PARTER**

1	salon+a.k.	31,03 m <sup>2</sup>	4	wiatrołap	4,76 m <sup>2</sup>
2	łazienka	111,11 m <sup>2</sup>	5	pozi. do garażu	6,06 m <sup>2</sup>
3	WC	2,59 m <sup>2</sup>	6	garaż	16,97 m <sup>2</sup>

ogółem 66,61m<sup>2</sup>

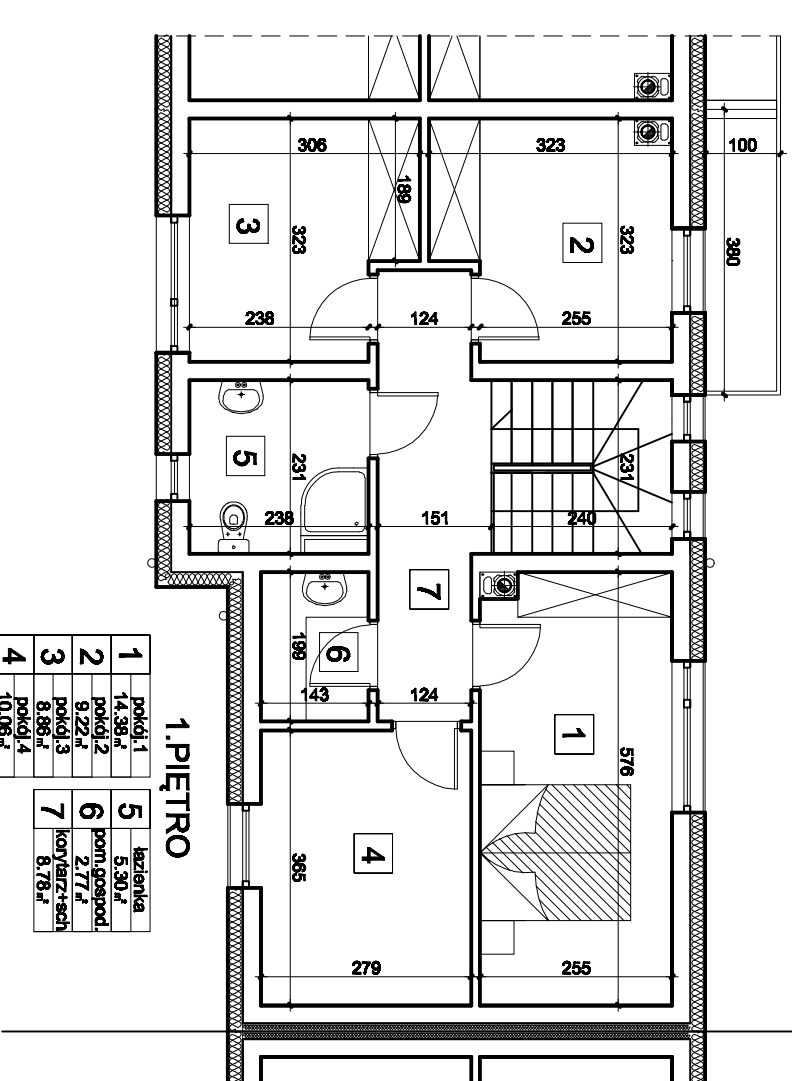

**1. PIĘTRO**


1	pokój 1	14,38 m <sup>2</sup>	5	łazienka	5,30 m <sup>2</sup>
2	pokój 2	9,22 m <sup>2</sup>	6	pozi. gospod.	2,77 m <sup>2</sup>
3	pokój 3	8,85 m <sup>2</sup>	7	korytarz+schł	8,79 m <sup>2</sup>
4	pokój 4	10,06 m <sup>2</sup>			

ogółem 59,37m<sup>2</sup>

RAZEM 125,98m<sup>2</sup>

DZIAŁKA NR 5/24

**BUDYNEK MIESZKALNY JEDNORODZINNY DWULOKALOWY W ZABUDOWIE SZEREGOWEJ UL. GIERYMSKIEGO OŻARÓW MAZOWIECKI  
CSI - DEVELOPMENT Sp. z o.o 05-800 Pruszków ul. Broniewskiego 28A/1**

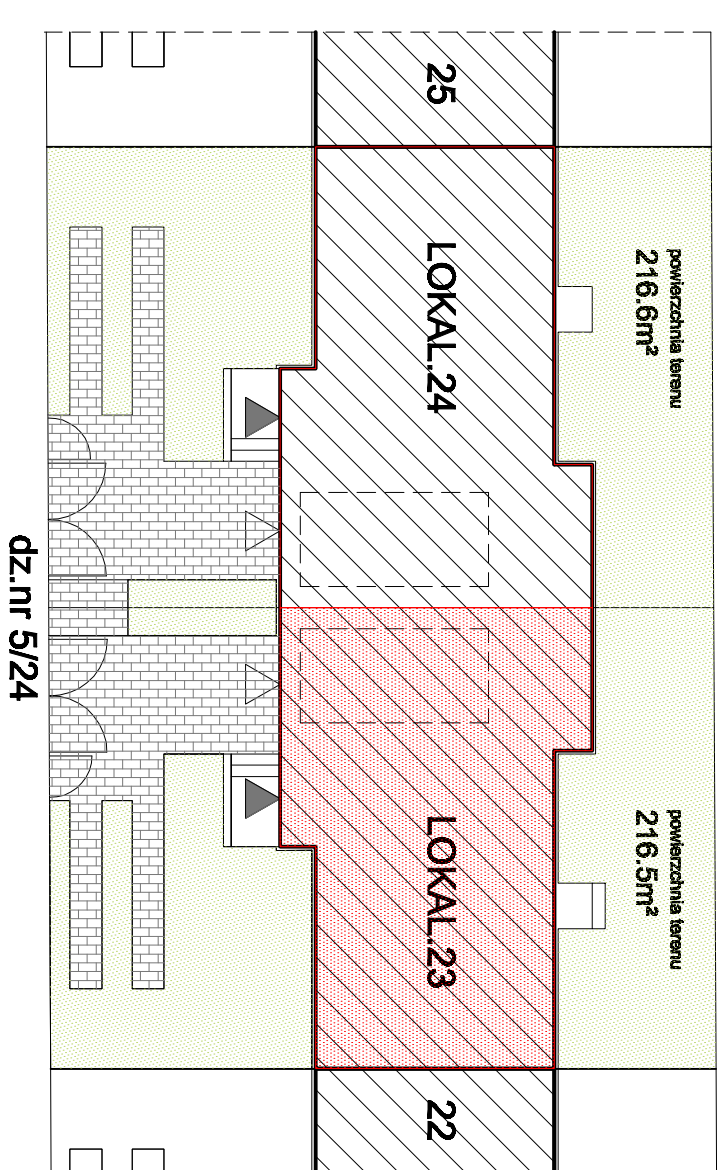

powierzchnia terenu  
216,6m<sup>2</sup>

powierzchnia terenu  
216,5m<sup>2</sup>

dz.nr 5/24