
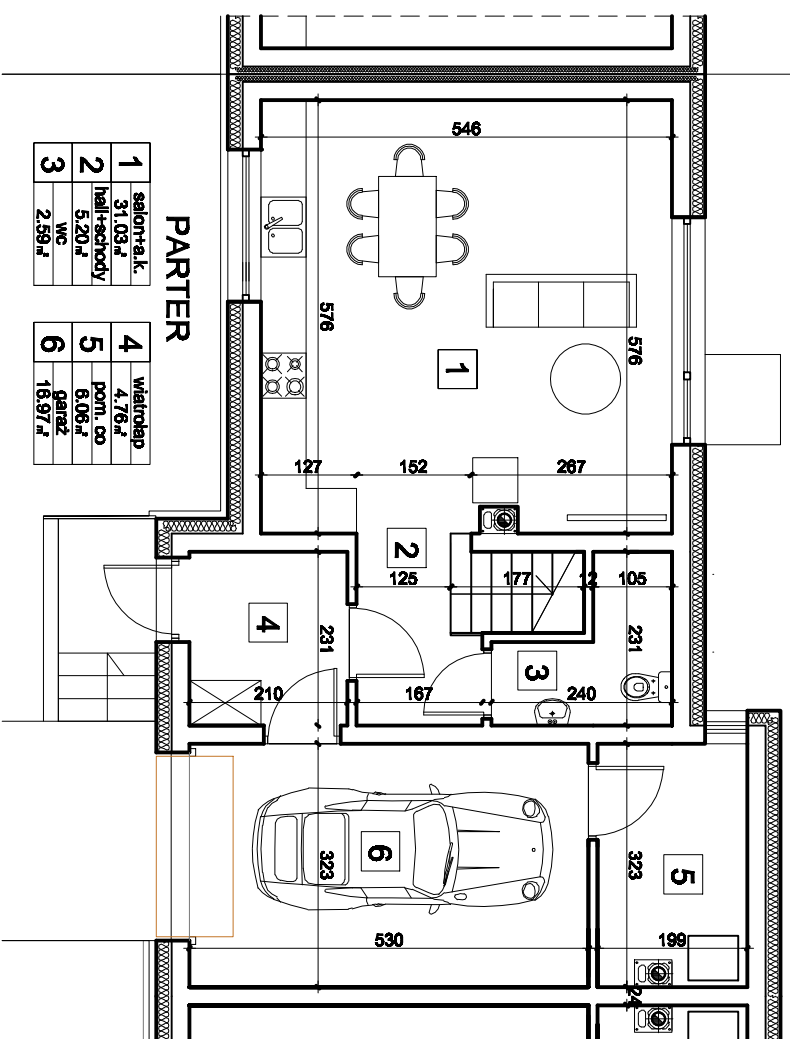



# LOKAL 24

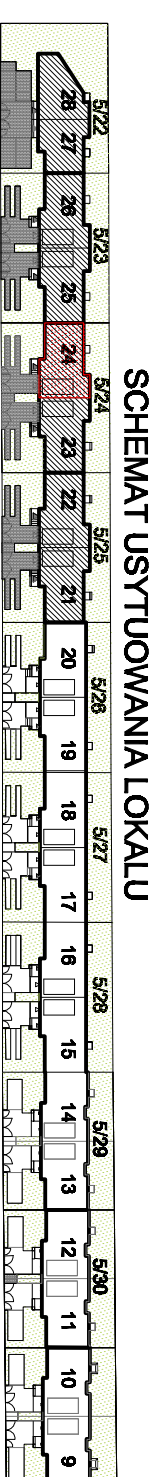

**PARTER**

1	salon+ok.	31,03 m <sup>2</sup>
2	hall+schodki	5,20 m <sup>2</sup>
3	wc	2,59 m <sup>2</sup>
4	włoknołap	4,76 m <sup>2</sup>
5	poim. gos.	6,06 m <sup>2</sup>
6	garaż	18,97 m <sup>2</sup>

ogółem 66,61m<sup>2</sup>

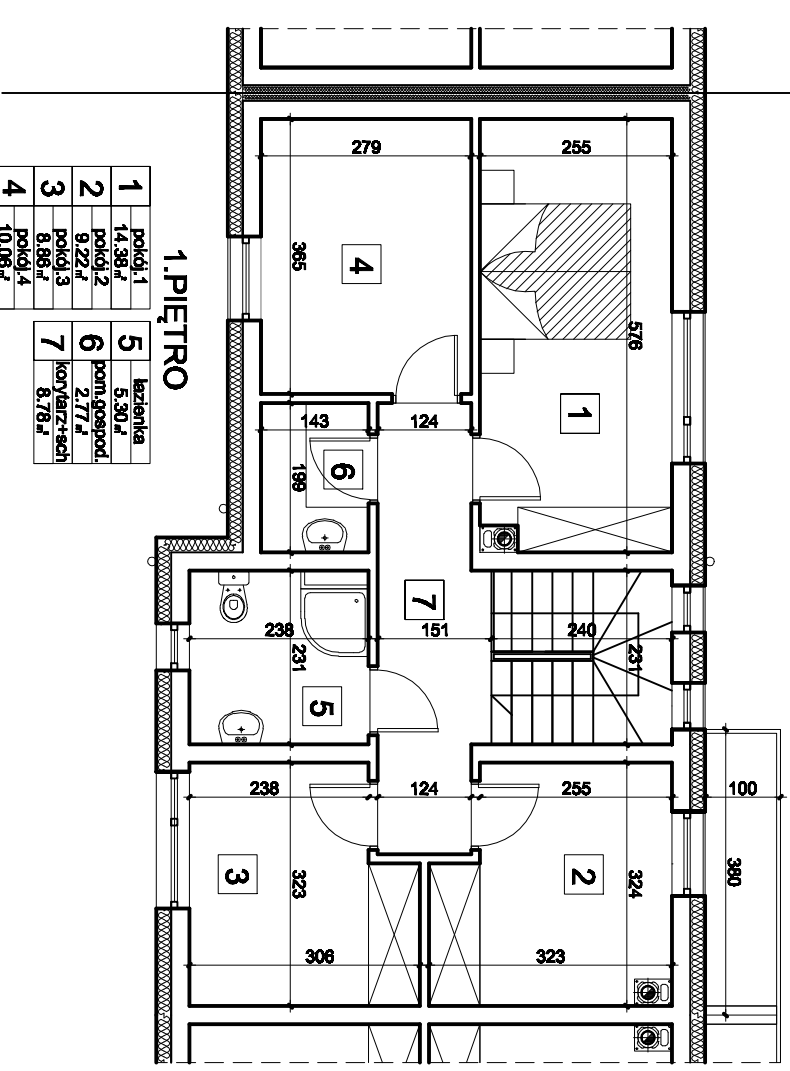

**1.PIĘTRO**

1	pokoj.1	14,38 m <sup>2</sup>
2	pokoj.2	9,22 m <sup>2</sup>
3	pokoj.3	8,86 m <sup>2</sup>
4	pokoj.4	10,06 m <sup>2</sup>
5	łazienka	5,30 m <sup>2</sup>
6	poim.gospod.	2,77 m <sup>2</sup>
7	korytarz+sch.	8,78 m <sup>2</sup>

ogółem 59,37m<sup>2</sup>

RAZEM 125,98m<sup>2</sup>

DZIAŁKA NR 5/24

**BUDYNEK MIESZKALNY JEDNORODZINNY DWULOKALOWY W ZABUDOWIE SZEREGOWEJ UL.GIERYMSKIEGO OŻARÓW MAZOWIECKI  
CSI - DEVELOPMENT Sp. z o.o 05-800 Pruszków ul. Broniewskiego 28A/1**

